SİLVAN SUR VE İLÇELERİ AT VE TİGH PROJESİ
GÜNDÜZ MAHALLESİ 3.ASKI PARSELASYON PLANI

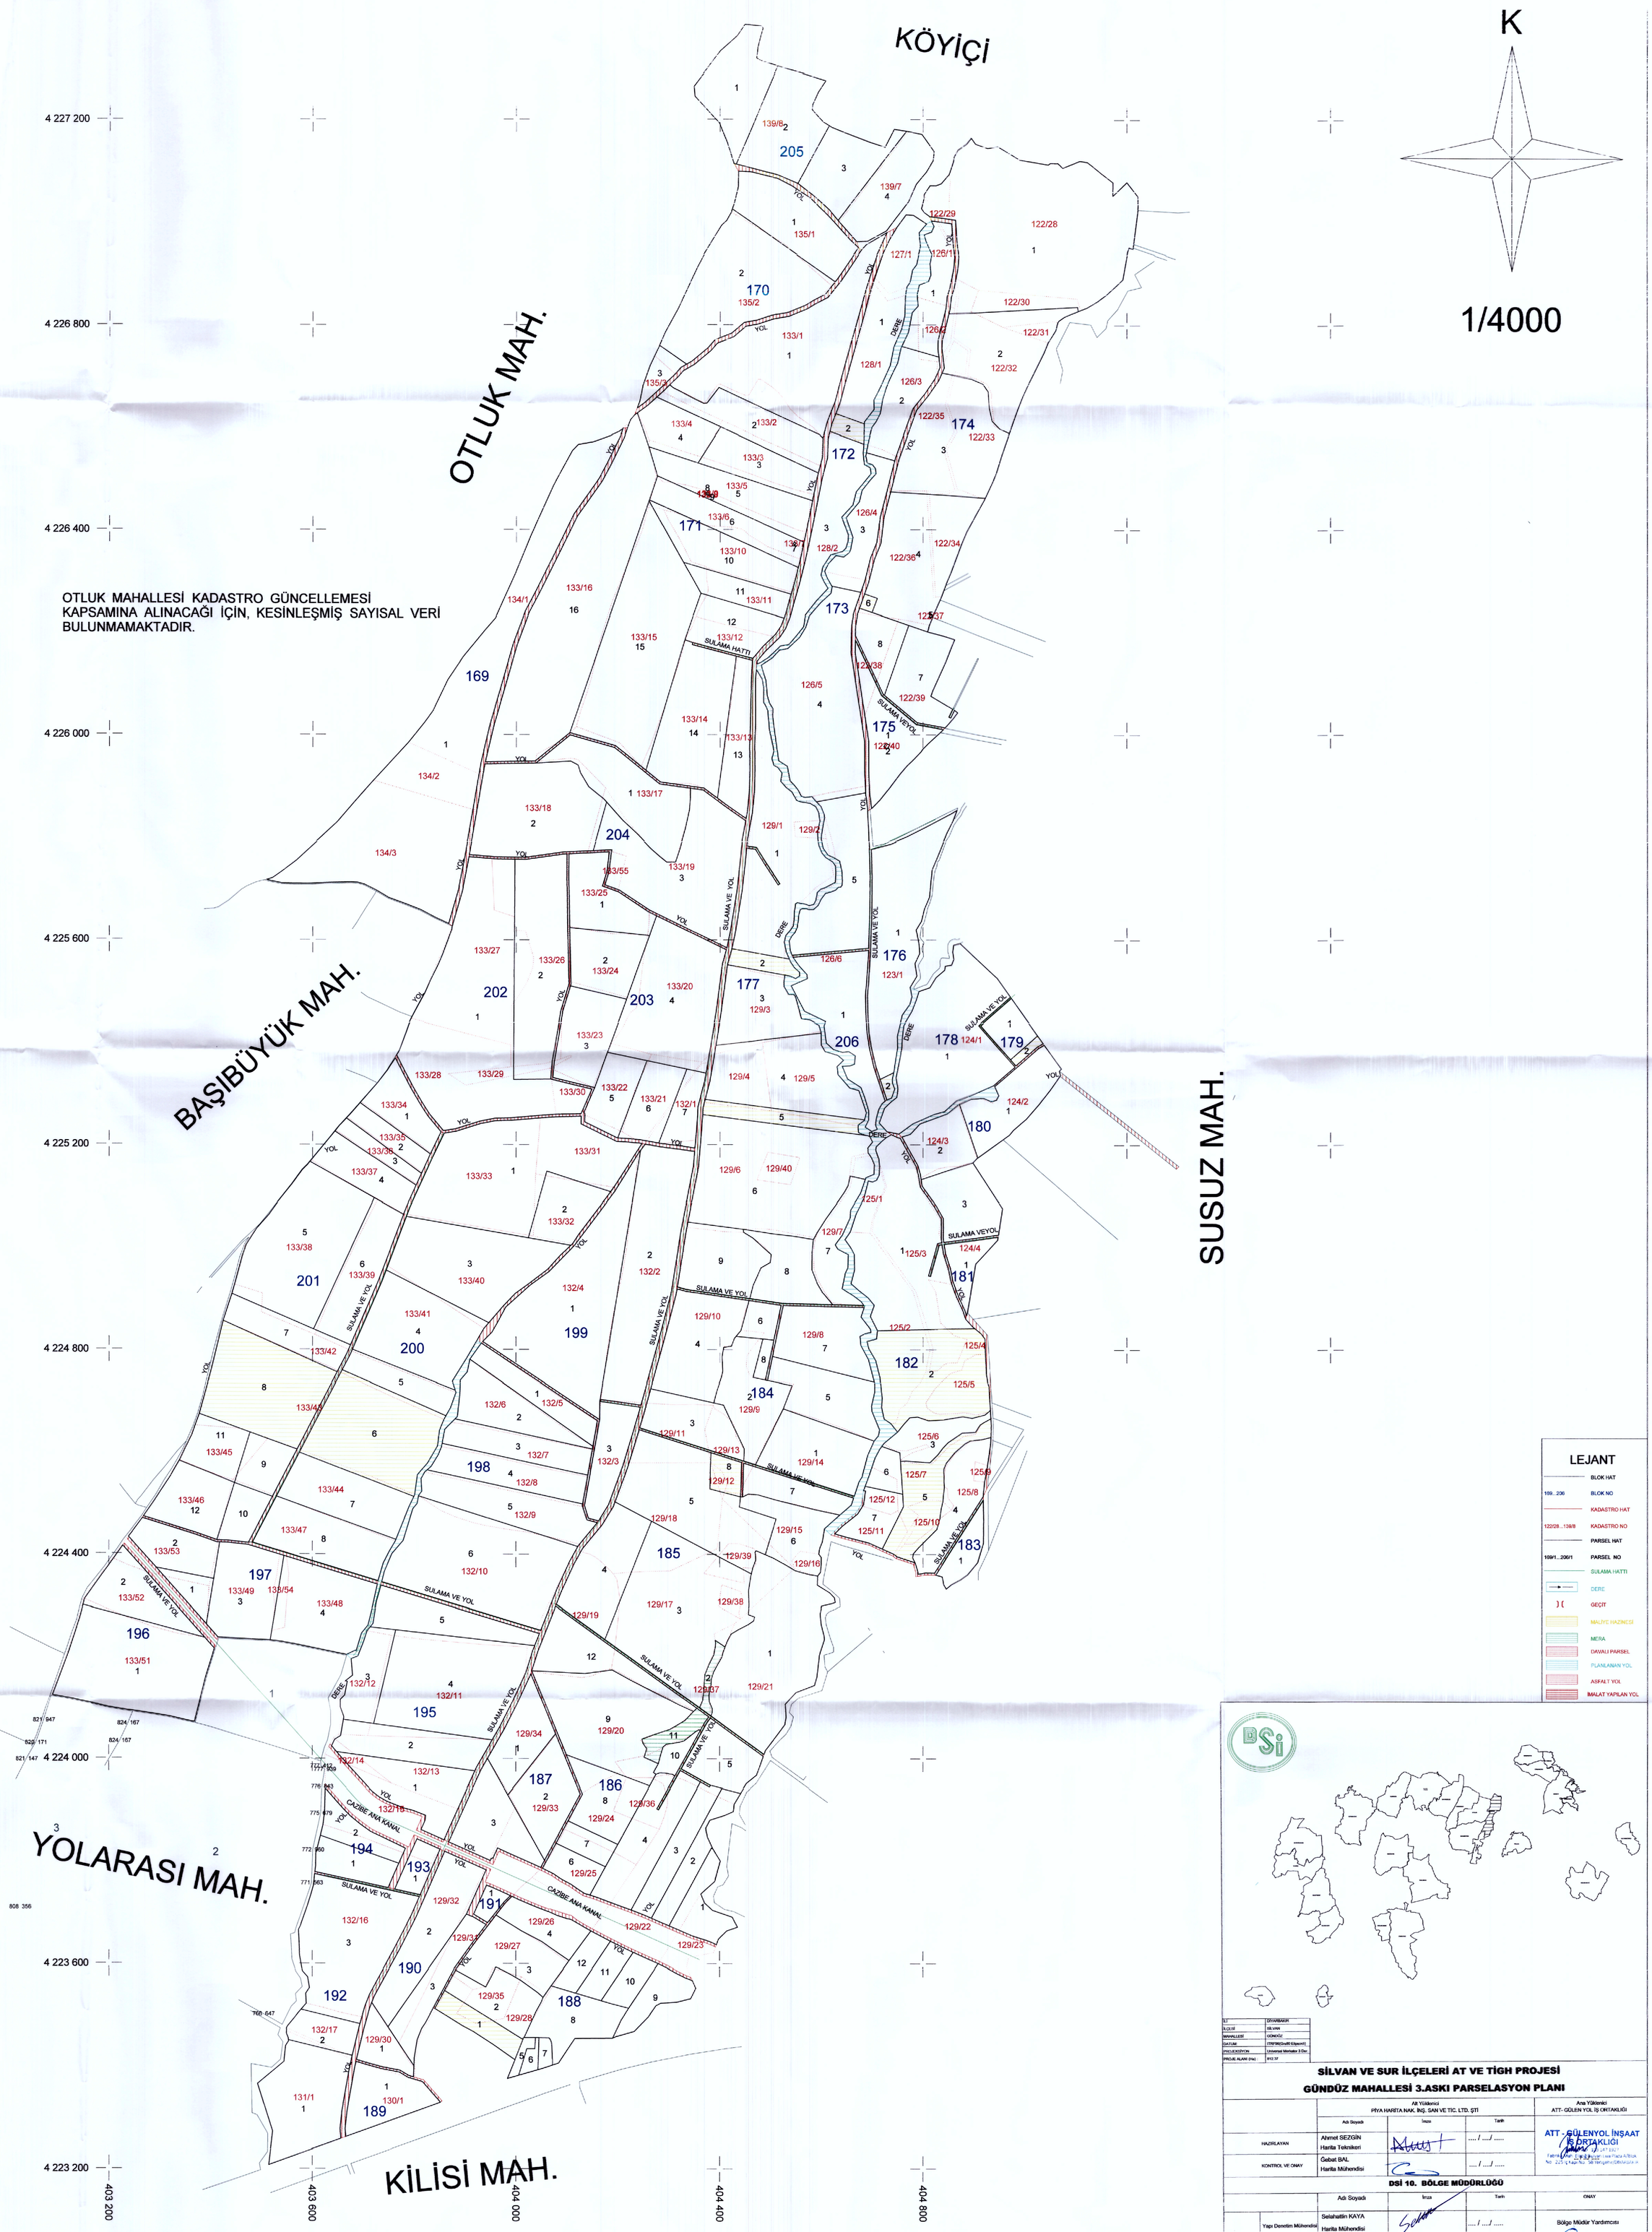

İLİ	DİYARBAKIR
İLÇESİ	SİLVAN
MAHALLESİ	GÜNDÜZ
DATUM	ITRF96(GrsI80 Elipsoid)
PROJEKSİYON	Universal Mercator 3 Der.
PROJE ALANI (Hâ)	812,37

SİLVAN VE SUR İLÇELERİ AT VE TİGH PROJESİ

GÜNDÜZ MAHALLESİ 3.ASKI PARSELASYON PLANI

		Alt Yüklenici PİYA HARİTA NAK. İNŞ. SAN VE TİC. LTD. ŞTİ			Ana Yüklenici ATT- GÜLEN YOL İŞ ORTAKLIĞI
		Adı Soyadı	İmza	Tarih	
	HAZIRLAYAN	Ahmet SEZGİN Harita Teknikeri		..../..../.....	ATT - GÜLENYOL İNŞAAT İŞ ORTAKLIĞI
	KONTROL VE ONAY	Gökbat BAL Harita Mühendisi		..../..../.....	

DSİ 10. BÖLGE MÜDÜRLÜĞÜ

		Adı Soyadı	İmza	Tarih	ONAY
KONTROL	Yapı Denetim Mühendisi	Selahattin KAYA Harita Mühendisi		..../..../.....	Bölge Müdür Yardımcısı
	Yapı Denetim Mühendisi	Şerif ÇETİN Ziraat Mühendisi		..../..../.....	
	Yapı Denetim Mühendisi	Serdar KESKİN Ziraat Mühendisi		..../..../.....	
TASVİP	Şube Müdürü	Fahrettin CİVAŞ Şube Müdürü		08.05.2016	..../..../.....