SİLVAN VE SUR İLÇELERİ AT VE TİGH PROJESİ
KARAHACI MAHALLESİ 3.ASKI PARSELASYON PLANI

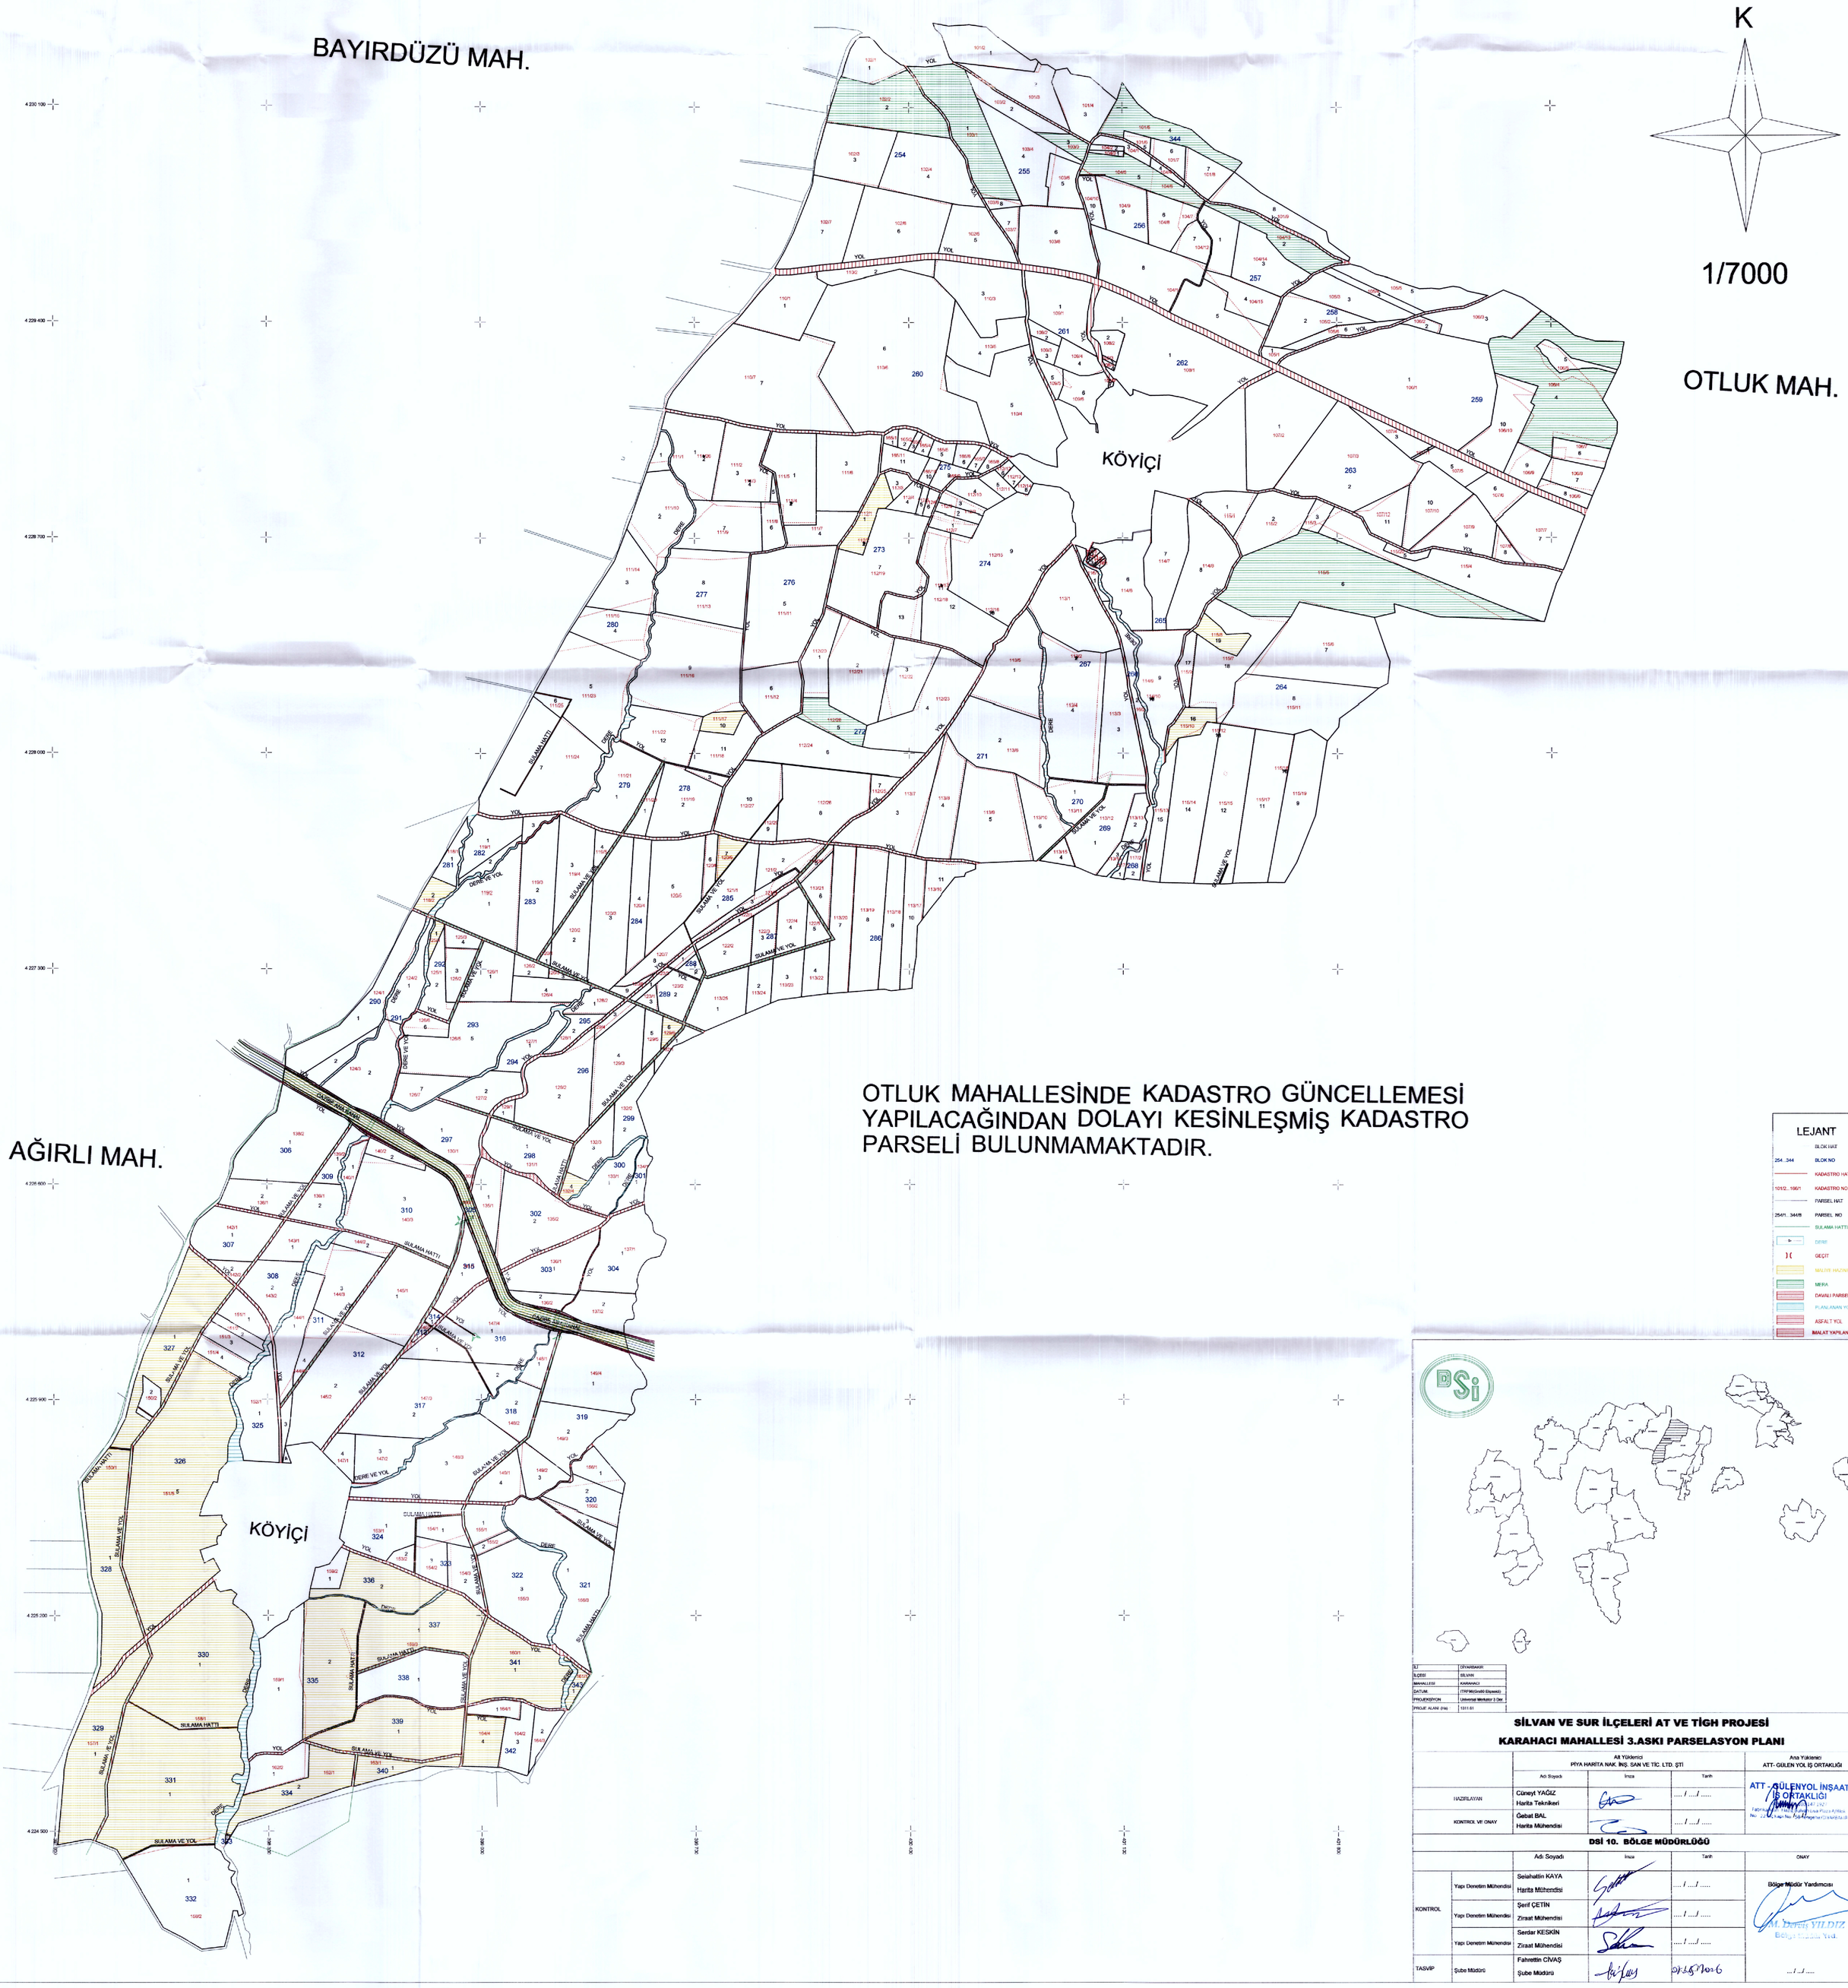

İLİ	DİYARBAKIR
İLÇESİ	SİLVAN
MAHALLESİ	KARAHACI
DATUM	ITRF96(Grs80 Elipsoidi)
PROJEKSİYON	Universal Mercator 3 Der
PROJE ALANI (Ha)	1311.61

SİLVAN VE SUR İLÇELERİ AT VE TİGH PROJESİ

KARAHACI MAHALLESİ 3.ASKI PARSELASYON PLANI

		Alt Yüklenici PİYA HARİTA NAK. İNŞ. SAN VE TİC. LTD. ŞTİ			Ana Yüklenici ATT- GÜLEN YOL İŞ ORTAKLIĞI
		Adı Soyadı	İmza	Tarih	
HAZIRLAYAN		Cüneyt YAĞIZ Harita Teknikeri		.... / ..../	ATT - GÜLENYOL İNŞAAT İŞ ORTAKLIĞI
KONTROL VE ONAY		Çebat BAL Harita Mühendisi		.... / ..../	
DSİ 10. BÖLGE MÜDÜRLÜĞÜ					
		Adı Soyadı	İmza	Tarih	ONAY
KONTROL	Yapı Denetim Mühendisi	Selahattin KAYA Harita Mühendisi		.... / ..../	Bölge Müdür Yardımcısı M. Derviş YILDIZ Bölge Müdür Yrd.
	Yapı Denetim Mühendisi	Şerif ÇETİN Ziraat Mühendisi		.... / ..../	
	Yapı Denetim Mühendisi	Serdar KESKİN Ziraat Mühendisi		.... / ..../	
TASVİP	Şube Müdürü	Fahrettin CİVAŞ Şube Müdürü		01.05.2006	... / ..../ .....